

PALLACANESTRO VARESE Srl

### CENTRO SPORTIVO "CAMPUS" VIA PIRANDELLO 31 - VARESE

REALIZZAZIONE NUOVI CAMPI DA BASKET COPERTI  
ESTERNI - ZONA PLAY GROUND E VIA PISTA VECCHIA

AMPLIAMENTO FABBRICATO ESISTENTE E MODIFICHE  
DISTRIBUTIVE INTERNE


#### - Intervento - PIANTA PIANO SEMINTERRATO (Soluzione 1 - Palestre)

I PROGETTISTI E D.L.

LA PROPRIETA'

STUDIO TECNICO ASSOCIATO REDAELLI - VARESE - Via Speroni, 14  
Tel. 0332/288174 - E-mail info@redaellistudiotecnico.it

PRATICA	DATA	DISEGNO	SCALA	AGGIORN.
3123	24.07.2025	2.1	1:100	

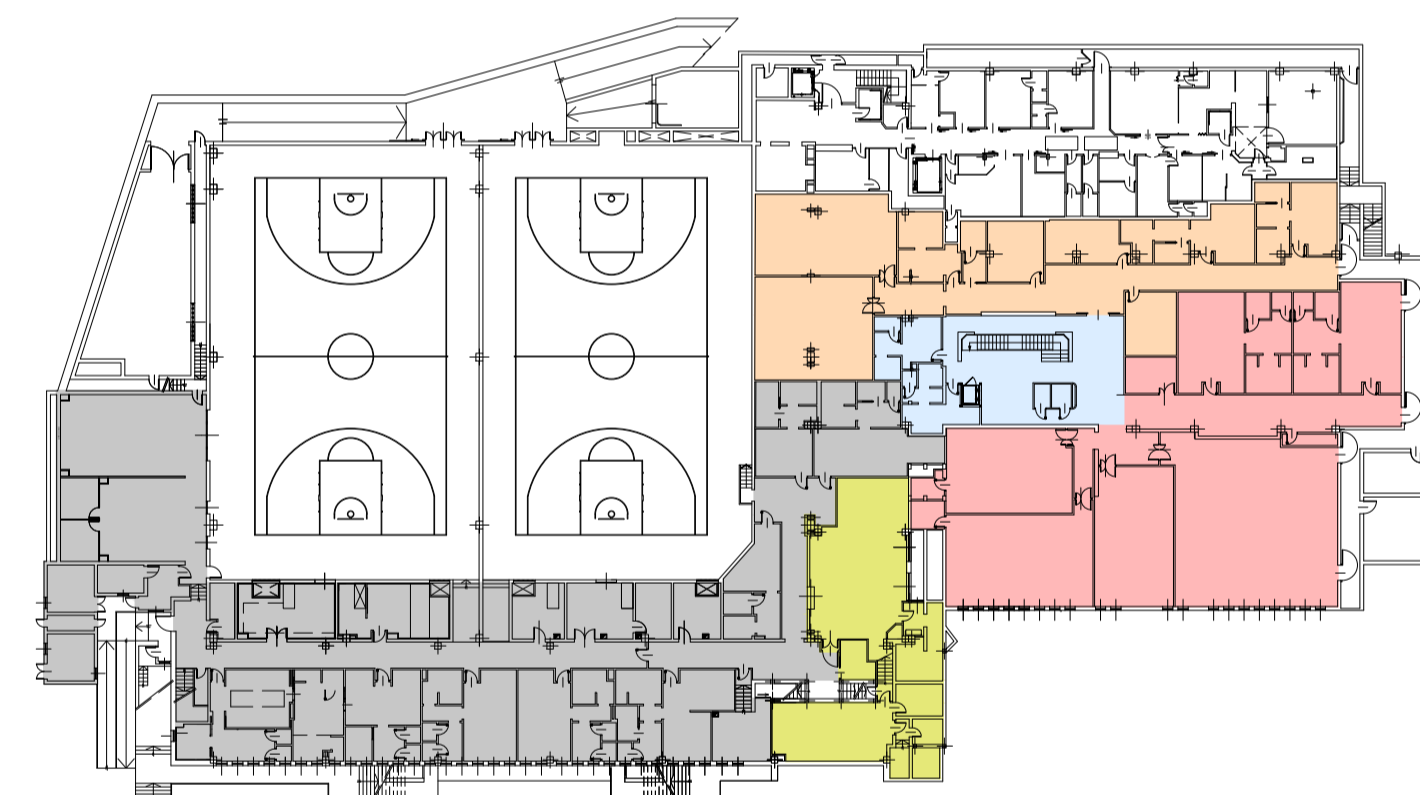

- AREA PALLACANESTRO VARESE
- AREA PILATES
- AREA RECEPTION FITNESS-RIABILITAZIONE
- AREA PALESTRE FITNESS
- AREA RIABILITAZIONE

