PALLACANESTRO VARESE Srl

CENTRO SPORTIVO "CAMPUS"
VIA PIRANDELLO 31 - VARESE

REALIZZAZIONE NUOVI CAMPI DA BASKET COPERTI ESTERNI - ZONA PLAY GROUND E VIA PISTA VECCHIA

AMPLIAMENTO FABBRICATO ESISTENTE E MODIFICHE DISTRIBUTIVE INTERNE

- Intervento -
PIANTA PIANO SEMINTERRATO
(Soluzione 2 - Negozi)

I PROGETTISTI E D.L. LA PROPRIETA'

STUDIO TECNICO ASSOCIATO REDAELLI - VARESE - Via Speroni, 14
Tel. 0332/288174 - E-mail info@redaellistudiotecnico.it

PRATICA	DATA	DISEGNO	SCALA	AGGIORN.
3123	24.07.2025	2.2	1:100	

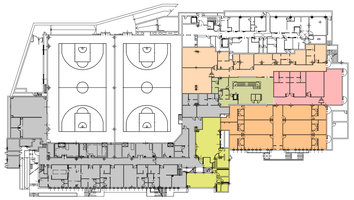

- AREA PALLACANESTRO VARESE
- AREA PILATES
- AREA NEGOZI
- AREA RECEPTION FITNESS - RIABILITAZIONE
- AREA PALESTRE FITNESS
- AREA RIABILITAZIONE

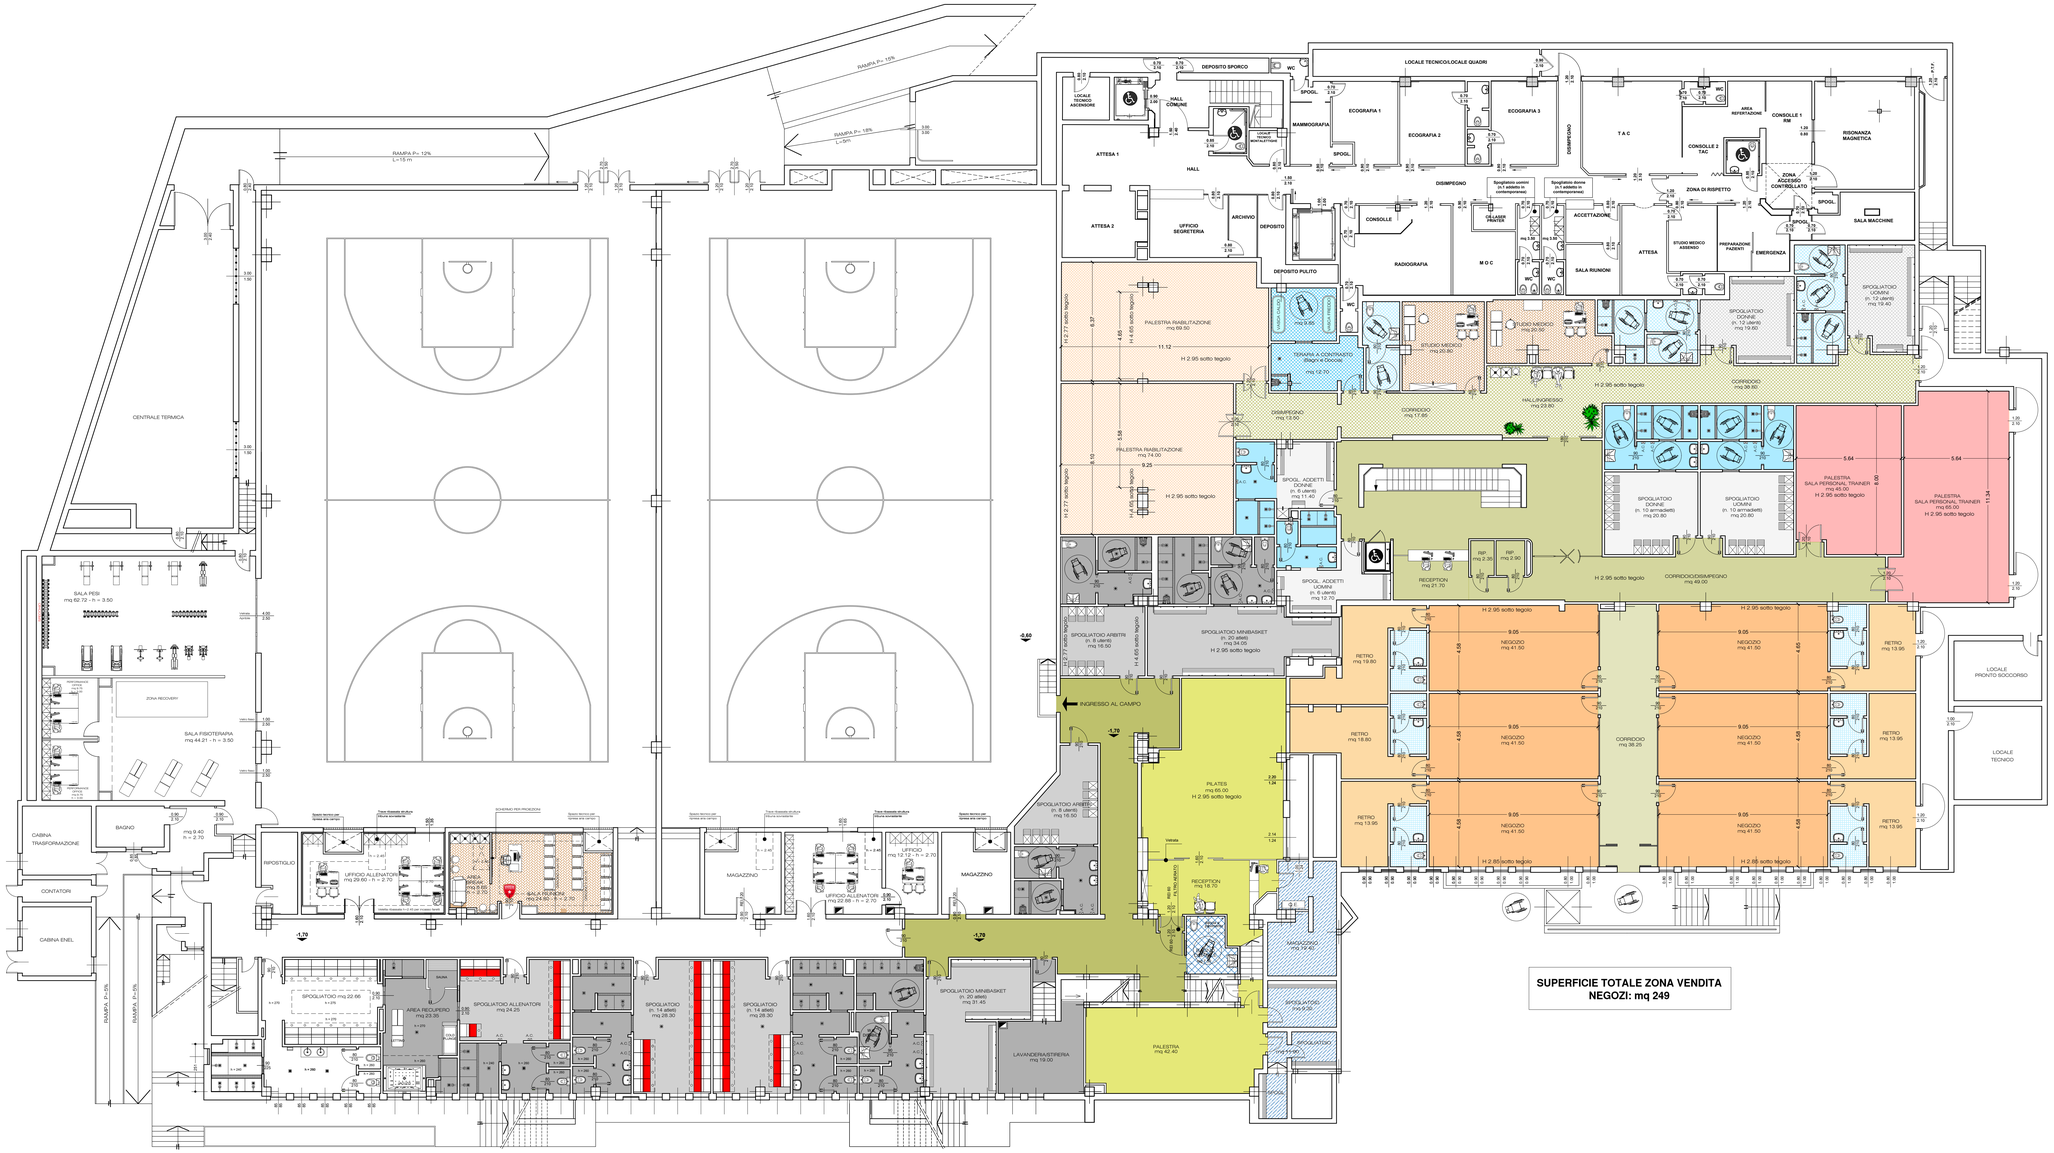

SUPERFICIE TOTALE ZONA VENDITA
NEGOZI: mq 249